

דגם A


בית מס' 20

שטח דירה: 147.58 מ"ר

שטח מגרש: 301 מ"ר

קומת קרקע: 65.29 מ"ר | שטח גינה: 209.11 מ"ר

מפלס עליון: 82.29 מ"ר | שטח המרפסות: 21.64 מ"ר

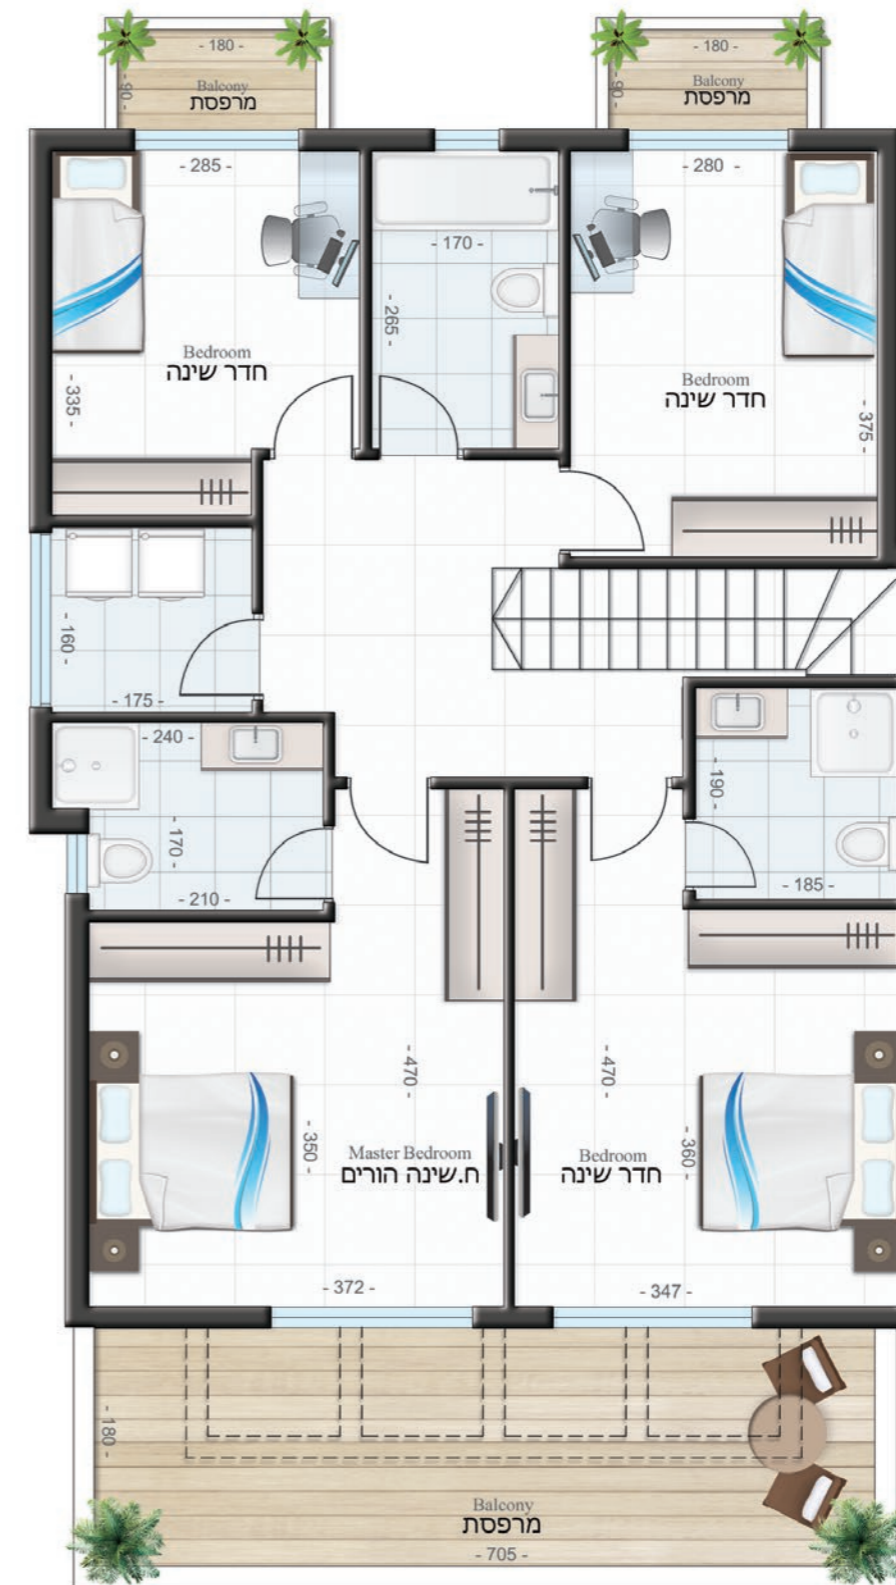

אופציה 1
 קומת מרתף: 68.49 מ"ר
 פטיו: 12.37 מ"ר | חצר אנגלית: 6.72 מ"ר



אופציה 2
 קומת מרתף: 58.65 מ"ר
 פטיו: 9.07 מ"ר | חצר אנגלית: 6.72 מ"ר



אופציה 3
 קומת מרתף: 45.99 מ"ר
 פטיו: 9.07 מ"ר

