

**ריצוף**

- ריצוף ארכיט. פורצלן  $60 \times 60$  ס"מ במבחר דגמים.
- ריצוף ארכיט. פורצלן  $80 \times 80$  ס"מ במבחר דגמים לדירות המינימליזאץ' והפנטהאוז'ים.

**מטבח**

- ארונות מטבח אינטגרליים מעץ לבוד (סנדוויץ') עם יחידת ביל-איי.
- משטח עבודה (שיש) מסוג קיסר במבחר צבעים.
- כבינה למדיח כלים.
- ברז נשלף למטבח.

**חדר שירותים**

- ארון תלוי בחדר אמבטיה מרכזי עם משטח וכיר אינטגרלי + מראה.
- חיפוי קירות ורצוף בחדר האמבטיה והשירותים בקרמייקה יקרתית.
- אסלות מונובלוק.

**דלתות**

- דלת בטיחון מעוצבת בכניסה לדירה.
- דלתות פנים אינטגרטיות עם מושקופים בהלבשה רחבה.

**אלומיניום**

- מרפסת עם מעקה אלומיניום וזכוכית.

**חסמל**

- נקודות חיבור טלויזיה + טלפון בכל חדר.
- חיבור הדירה לחשמל תלת פאז.
- אביזרי חשמל (קצה) באיכות גבוהה.
- תריסי גליליה חשמליים בחדר דיוור ובחדרי שינה (למעט בממ"ד)
- מערכת אינטראקטום הכוללת טאבלט.
- מערכת מצלמות ממעגל סגור הכוללת צפייה דרך הטבאלט מכל דירוי הבניין.
- מיזוג אוור מרכזי הכולל תריסים בכל החללים, תעלות והנמכת גבס.
- הכנה למערכת קולנוע ביתית בחדר דoor.

**כללי**

- ויטרינה רחבה ביציאה למרפסת.
- זוג טריפלקס בטיחוני לחלונות.
- מרפסת שמש גדולה.
- כלים סינטטיים אינטגרטיים.
- ברזי יקרה.
- הכנה לרשתות בחדרי שינה למעט ממ"ד.


**מפרט הבניין**

- עיצוב אדריכלי ייחודי.
- חיפוי באבן יקרתית.
- לובי ראשי בעיצוב מעצב פנים, מראות ותאורה ייחודית.
- מעליות מפוארת.
- חניה פרטיט לככל דירה.
- מחסום חשמלי מפואר בעיצוב מעצב פנים.
- ינון בעיצוב מודרני.
- מערכת מצלמות לחניה, לLOBאים ראשיים ולשוחחים המשותפים עם אפשרות צפייה בכל הדירות ע"י טאבלט חכם.


פנטהאוז 5 חדרים  
דרום מזרח - צפון מערב

שטח הדירה: כ-133 מ"ר  
שטח המרפסת: כ-99 מ"ר

דירה מס' 18  
קומה 5

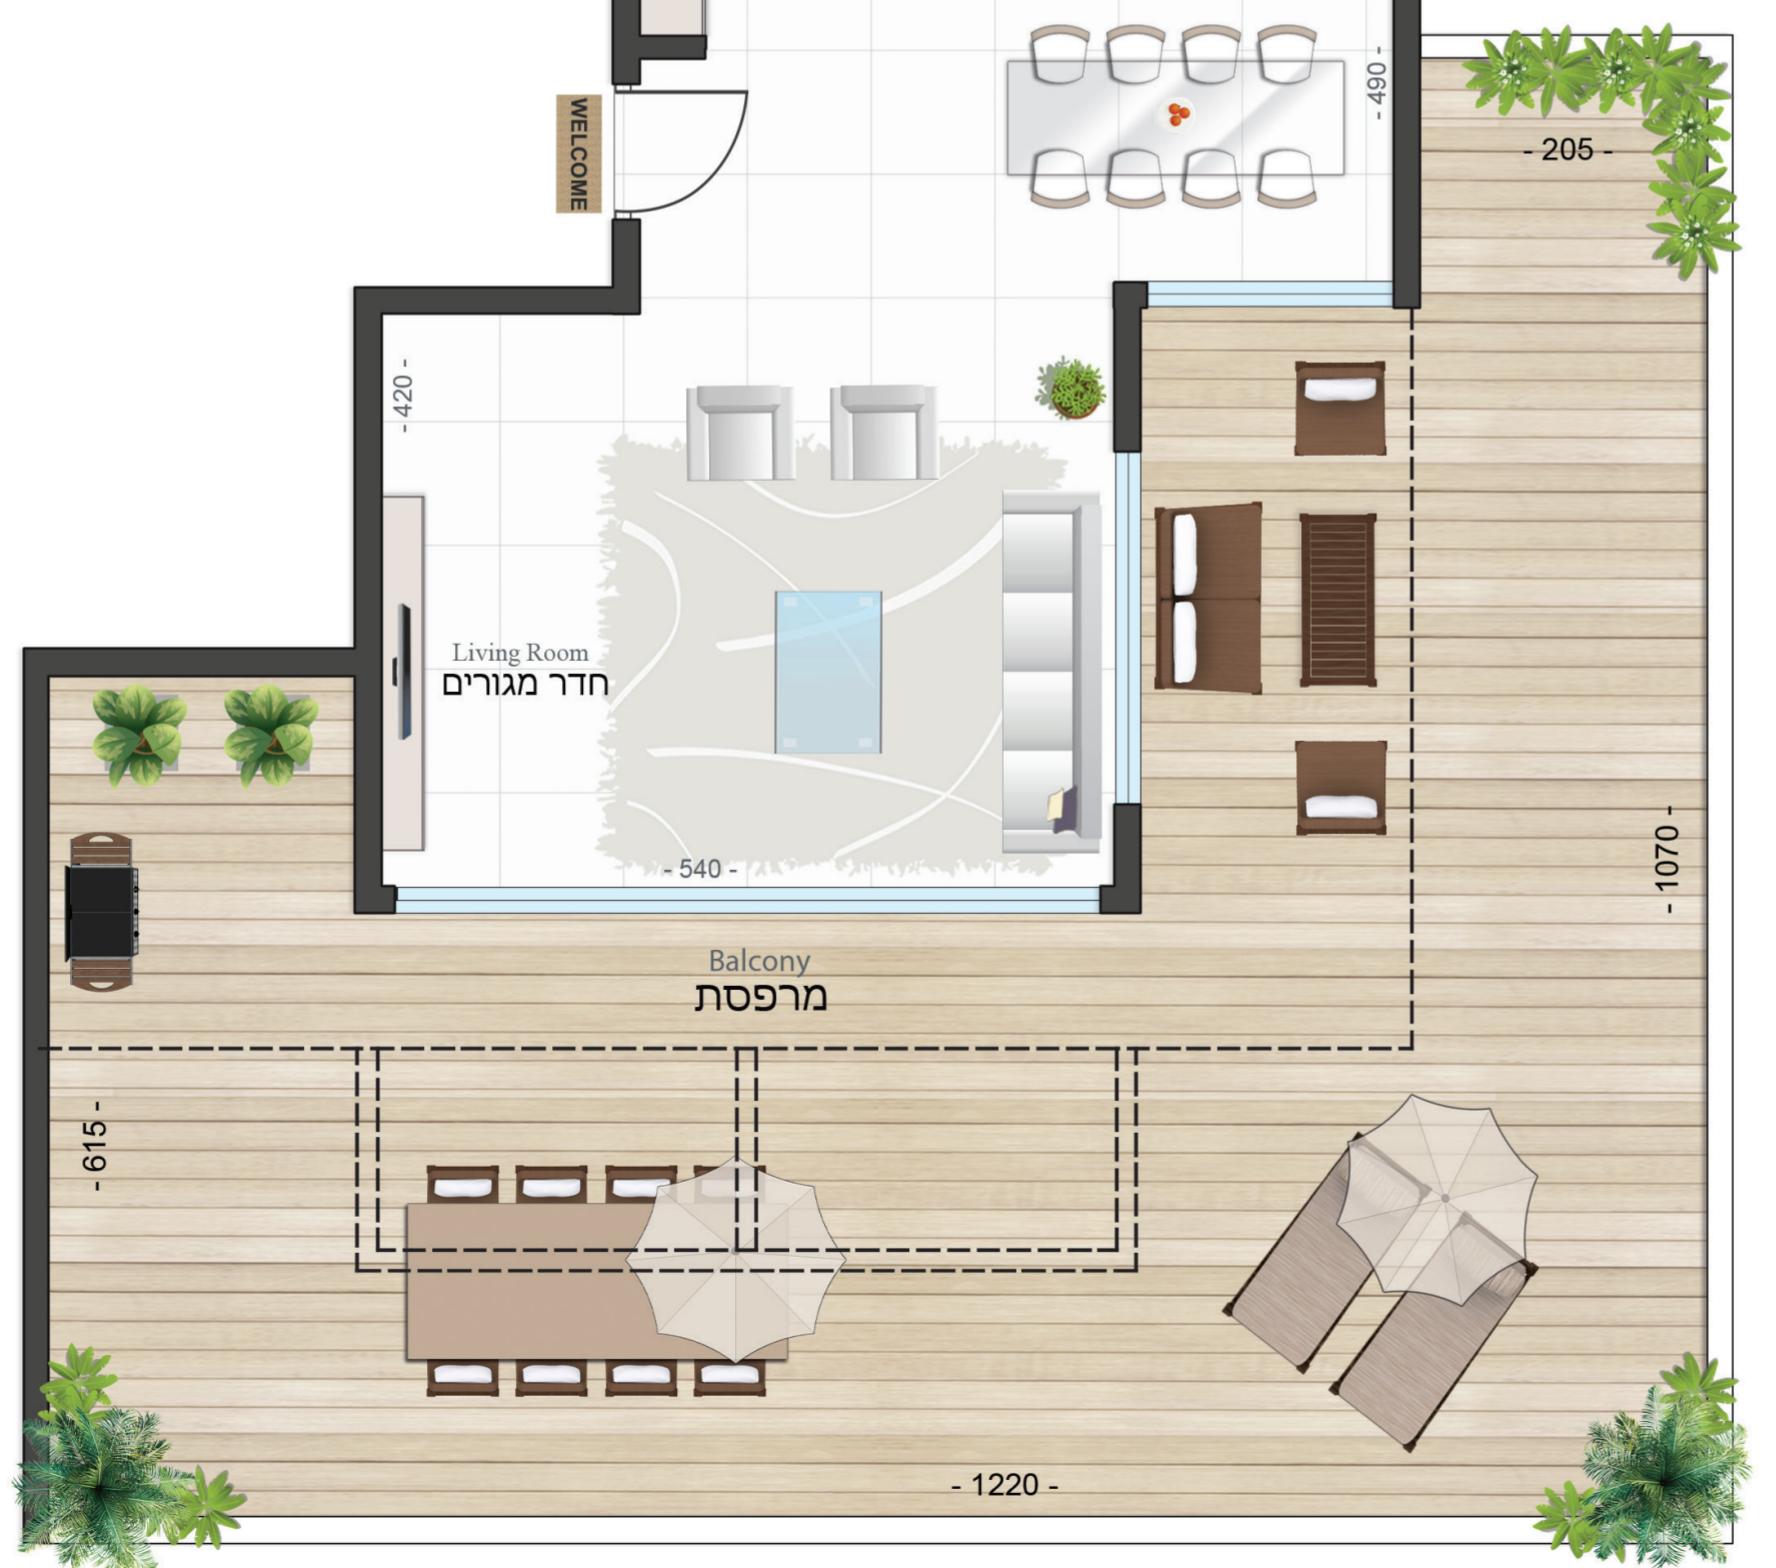

**מצפירים לכם ש...**

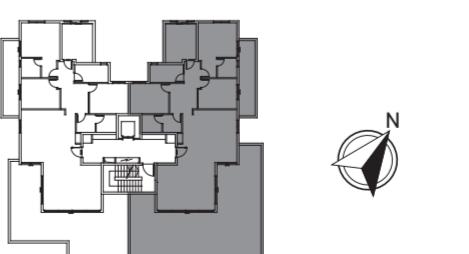

\* שוח הדירה חצוי בהתאם למצוין בטבלת דירות ומחרים.