



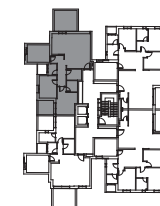

בניין A | קומות 5-6  
דירות מס': 23,27  
דירת 4 חד' | דגם O | צפון מערב

שטח הדירה: 103.61 מ"ר  
שטח המרפסת: 14.39 מ"ר

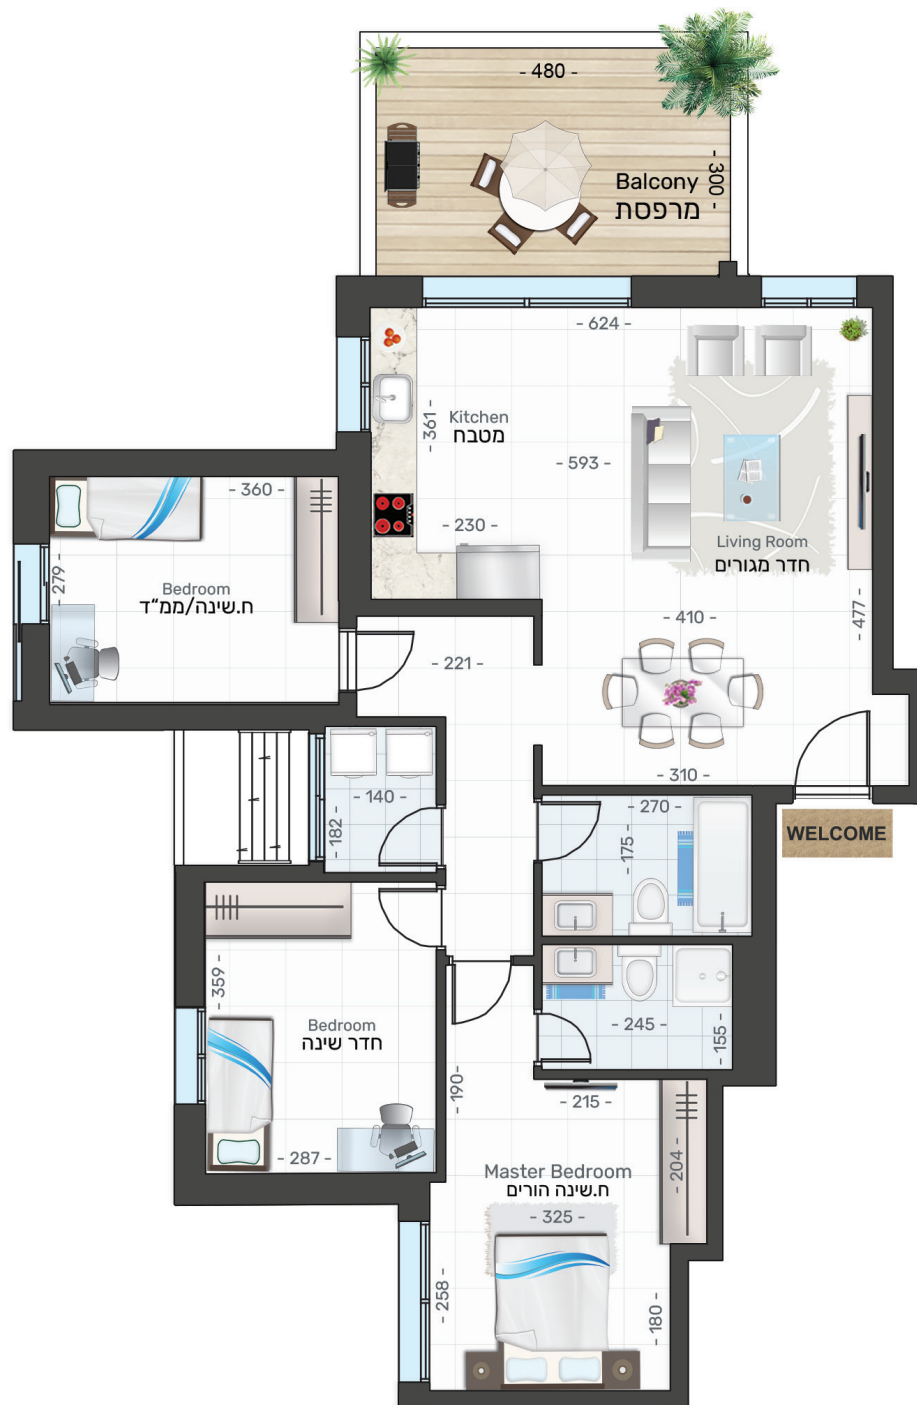

\*התוכניות להמחשה בלבד