



An aerial perspective of a modern residential development. The complex features several tall, light-colored apartment buildings with balconies, arranged around a central green space. The buildings have a mix of white and light brown facades. The central area includes landscaped gardens with trees, shrubs, and a winding path. A road with a few cars is visible at the top of the image. The overall design emphasizes a blend of urban living and greenery.

HIGH PARK

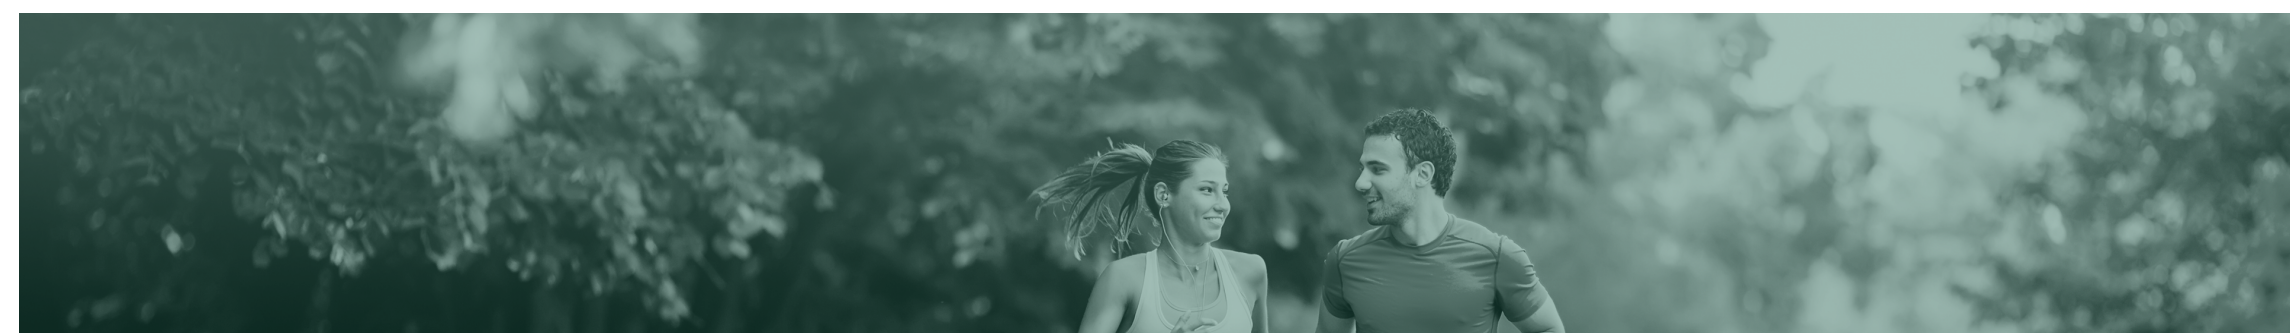

HIGHSTUDIO

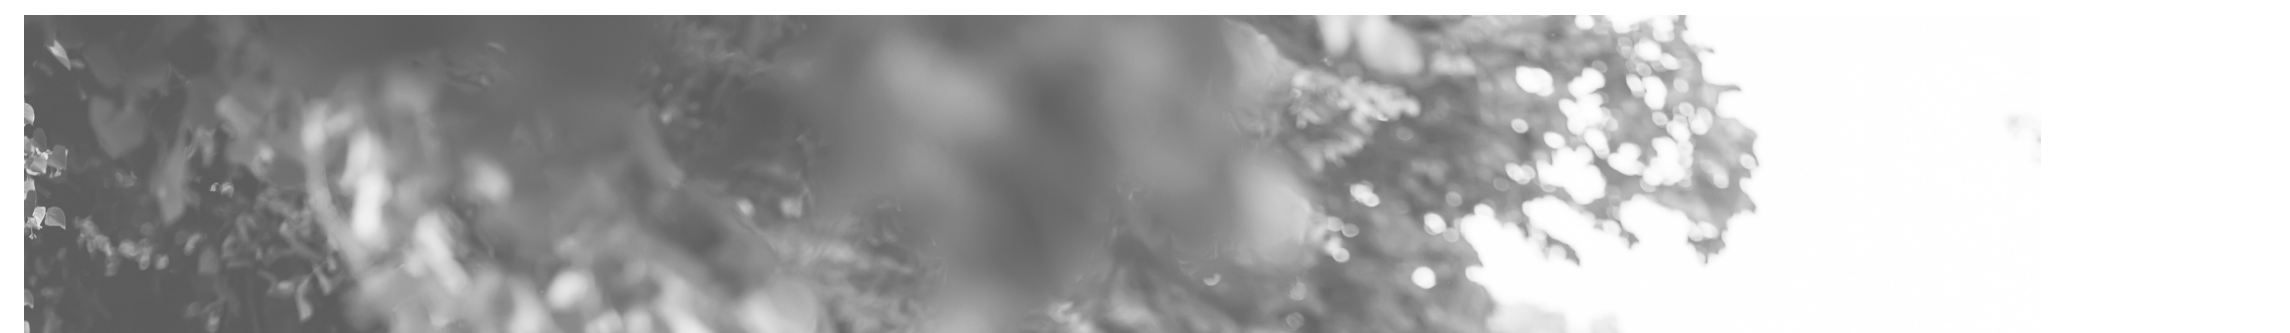

התכנית וההדמיה להמחשה בלבד. את החברה יחייבו מפריטים, תכניות וחוזי מכר חתומים בלבד. ט.ל.ח.

* 3737

משרד מכירות: עמישב 18, שכונת נווה-דקלים, אשקלון.

HIGH
ח'י נחמיאס מגורים והשקעות
GROUP

מפרט טכני
מפרט הדירה

ריצוף

• ריצוף באריחי פורצלן 80*80 - דגמים לבחירה.

מטבח

- "אביבי"/"אניס" מטבחים או שו"ע.
- מטבח עץ סנדוויץ' איכותי.
- הכנה למדיח כלים.
- כיור בהתקנה שטוחה - דגמים לבחירה.
- משטח עבודה שיש אנובה/קיסר או שו"ע.
- ברז נשלף למטבח.
- שקע תלת פאזי לכיריים חשמליות.

חדרי רחצה ושירותים

- "נגב קרמיקה" או שו"ע.
- אסלות תלויות כולל מיכלי הדחה סמויים.
- חיפוי קירות עד גובה תקרה.
- ארון תלוי עם משטח, כיור אינטגרלי ומראה.

דלתות

- דלת כניסה ראשית רשפים או שו"ע.
- דלתות פנים איכותיות מבית "חמדיה" או שו"ע
- משקוף בהלבשה רחבה - צבעים לבחירה.
- דלת Silence (שקטה) ביח' הורים.

אלומיניום וחלונות

- חלונות בזיגוג בידודית.
- תריסי גלילה חשמליים בכל חדרי השינה למעט בממ"ד
- ובחדרי הרחצה/שירות.
- הכנה לרשתות למעט בחדרים רטובים וממ"ד.

חשמל ומיזוג אוויר

- חשמל תלת פאזי.
- אינטרקום בכניסה.
- הכנה למערכת מיזוג אוויר מיני מרכזי.
- אביזרי קצה (שקעים/מתגים) באיכות גבוהה.

מפרט הבניין


- מרפסת שמש עם מעקה אלומיניום וזכוכית.
- עיצוב אדריכלי ייחודי.
- חיפוי חיצוני באבן יוקרתית.
- לובי ראשי בתכנון מעצב פנים, מראות ותאורה ייחודית.
- מעלית מפוארת.
- חניון קרקעי/תת קרקעי.
- מחסום חשמלי בכניסה לחניה.
- פיתוח סביבתי עשיר וגינון מודרני הכולל מבואות מעוצבות מצידי הבניין.

*התכנית להמחשה בלבד, המפרט אינו סופי וייתכנו שינויים, במידה וספק/מוצר ישתנה יקבע שווה ערך אליו. המפרט הקובע הינו המפרט בהסכם המכר.

בניין D - דירת 5 חד'
דגם B2 - צפון מזרח

שטח הדירה: כ-125 מ"ר
שטח המרפסת: כ-13 מ"ר

דירות מס' 18,26
קומות: 4,6

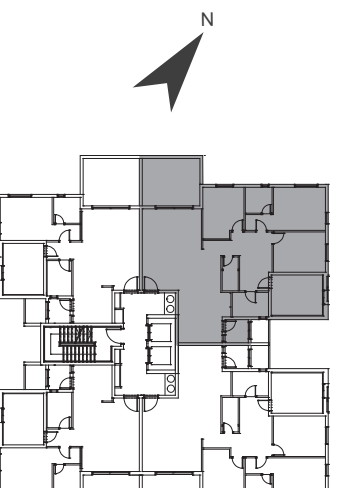

* שטח הדירה הינו בהתאם למצויין בטבלת דירות ומחירים.

מזכירים לכם ש...