

ריצוף

- ריצוף בארכיט פורצלן 100*100 - דגמים לבחירה.

מטבח

- "אביב" מטבחים או ש"ע.
- מטבח עץ סנדוויץ' איקוטן.
- הכנה למדיח כלים.
- כיוו בהתקנה שטוחה - דגמים לבחירה.
- משטח עבודה שיש קיסר או ש"ע.
- ברז נשלף למטבח.
- שקע תלת פאיו לכיריים השימושיות.

חדרי רחצה ושירותים

- "טופולסקי" או ש"ע.
- אסלות תלויות כולל מיכלי הדחה סמייטים.
- חיפוי קירות עד גובה תקרה.
- ארון תלוי עם משטה, כיר אינטגרלי ומראה.

דלתות

- דלת כניסה ראשית רשפים או ש"ע.
- דלתות פנים איקוטיות מבית "חמדיה" או ש"ע משקו בהלבשה רחבה - צבעים לבחירה.
- דלת Silence (שקטה) בית חורם.

אלומיניום וחלונות

- חלונות בזיגוג בידודית.
- תריסי גילה חשמליים בכל חדרי השינה למעט במ"ד וחדרי הרחצה/שירות.
- הכנה לרשותת למעט בחדרים רטובים ומ"ד.

חסמל ומייזוג אוזיר

- חסמל תלת פאי.
- אינטראком בכניסה.
- חיפוי מערכת מייזוג אוזיר מני מרכזי.
- אביזרי קצה (שקעים/מתגים) באיכות גבוהה.

mprט הבניין

- מרפסת שמש עם מעקה אלומיניום וזכוכית.
- עיצוב אדריכלי ייחודי.
- חיפוי חיצוני באבן יוקרתית.
- לובי ראשי בתכנון מעצב פנים, מראות ותאורה ייחודית.
- מעליות מפוארת.
- חננו קרקעית/תחת קרקעית.
- מחסום חשמלי עשיר וינו מודרני הכלול מבואות מושכבות מצדדי הבניין.

* התקנית להמחשה בלבד, המפרט אינו סופי ויתכנו שינויים, במידה סופק/מוצר ישנה יקבע שווה ערךallee. המפרט הקבוע הינו המפרט בסכום המכ.

בניין A - פנטהאוז 5 חדר'


צפון מערב מזרח

שטח הדירה: C-160 מ"ר

שטח המרפסות: C-68 מ"ר+C-13 מ"ר

דירה מס' 58

קומה 12

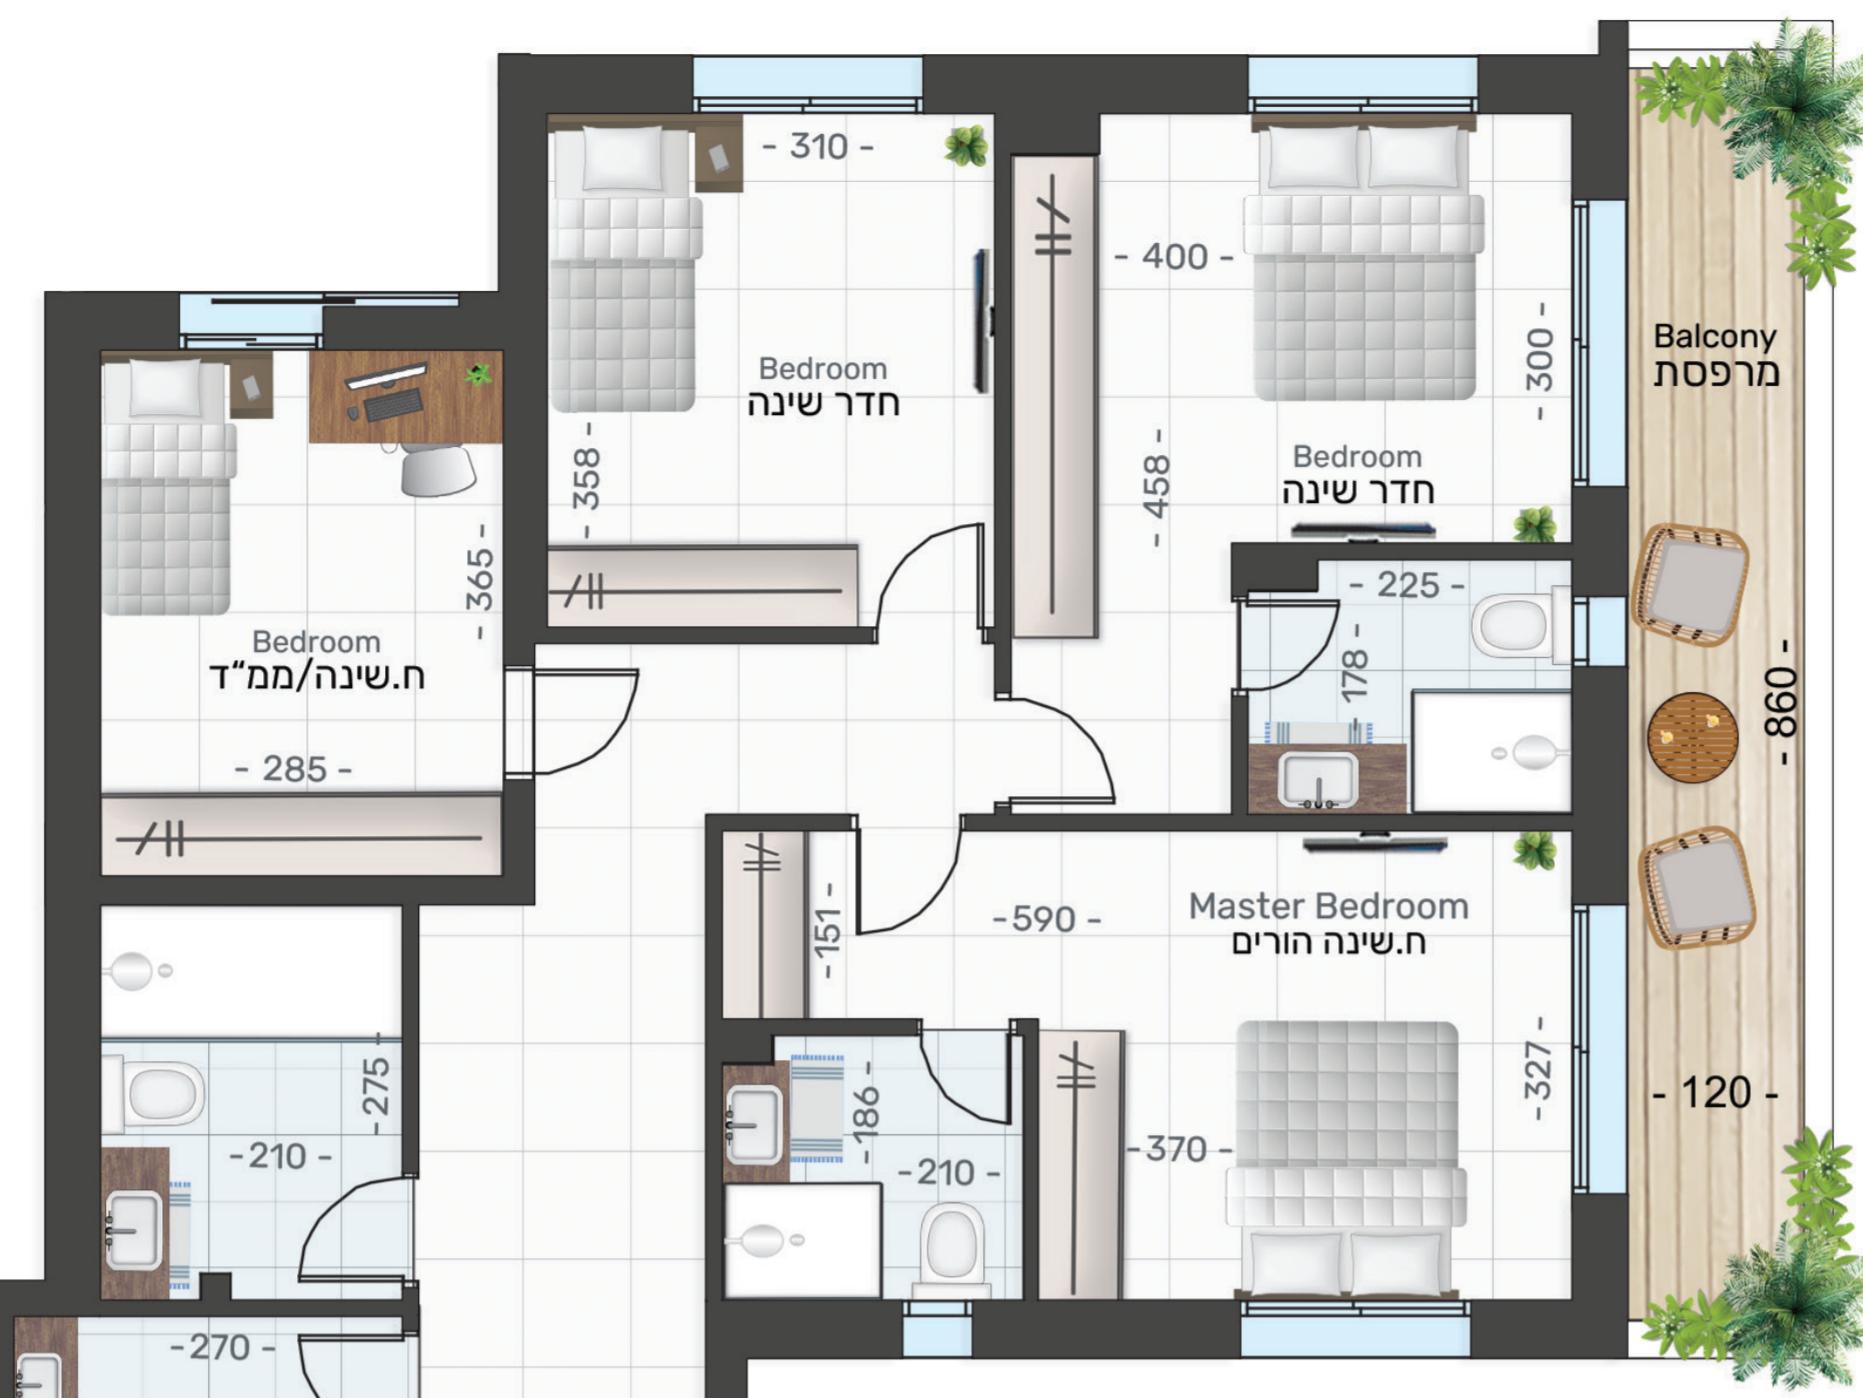

תוכנית של שחר
תוכנית תואמת לירסה מיום 17.06.2025 של התקנון האדריכלי

